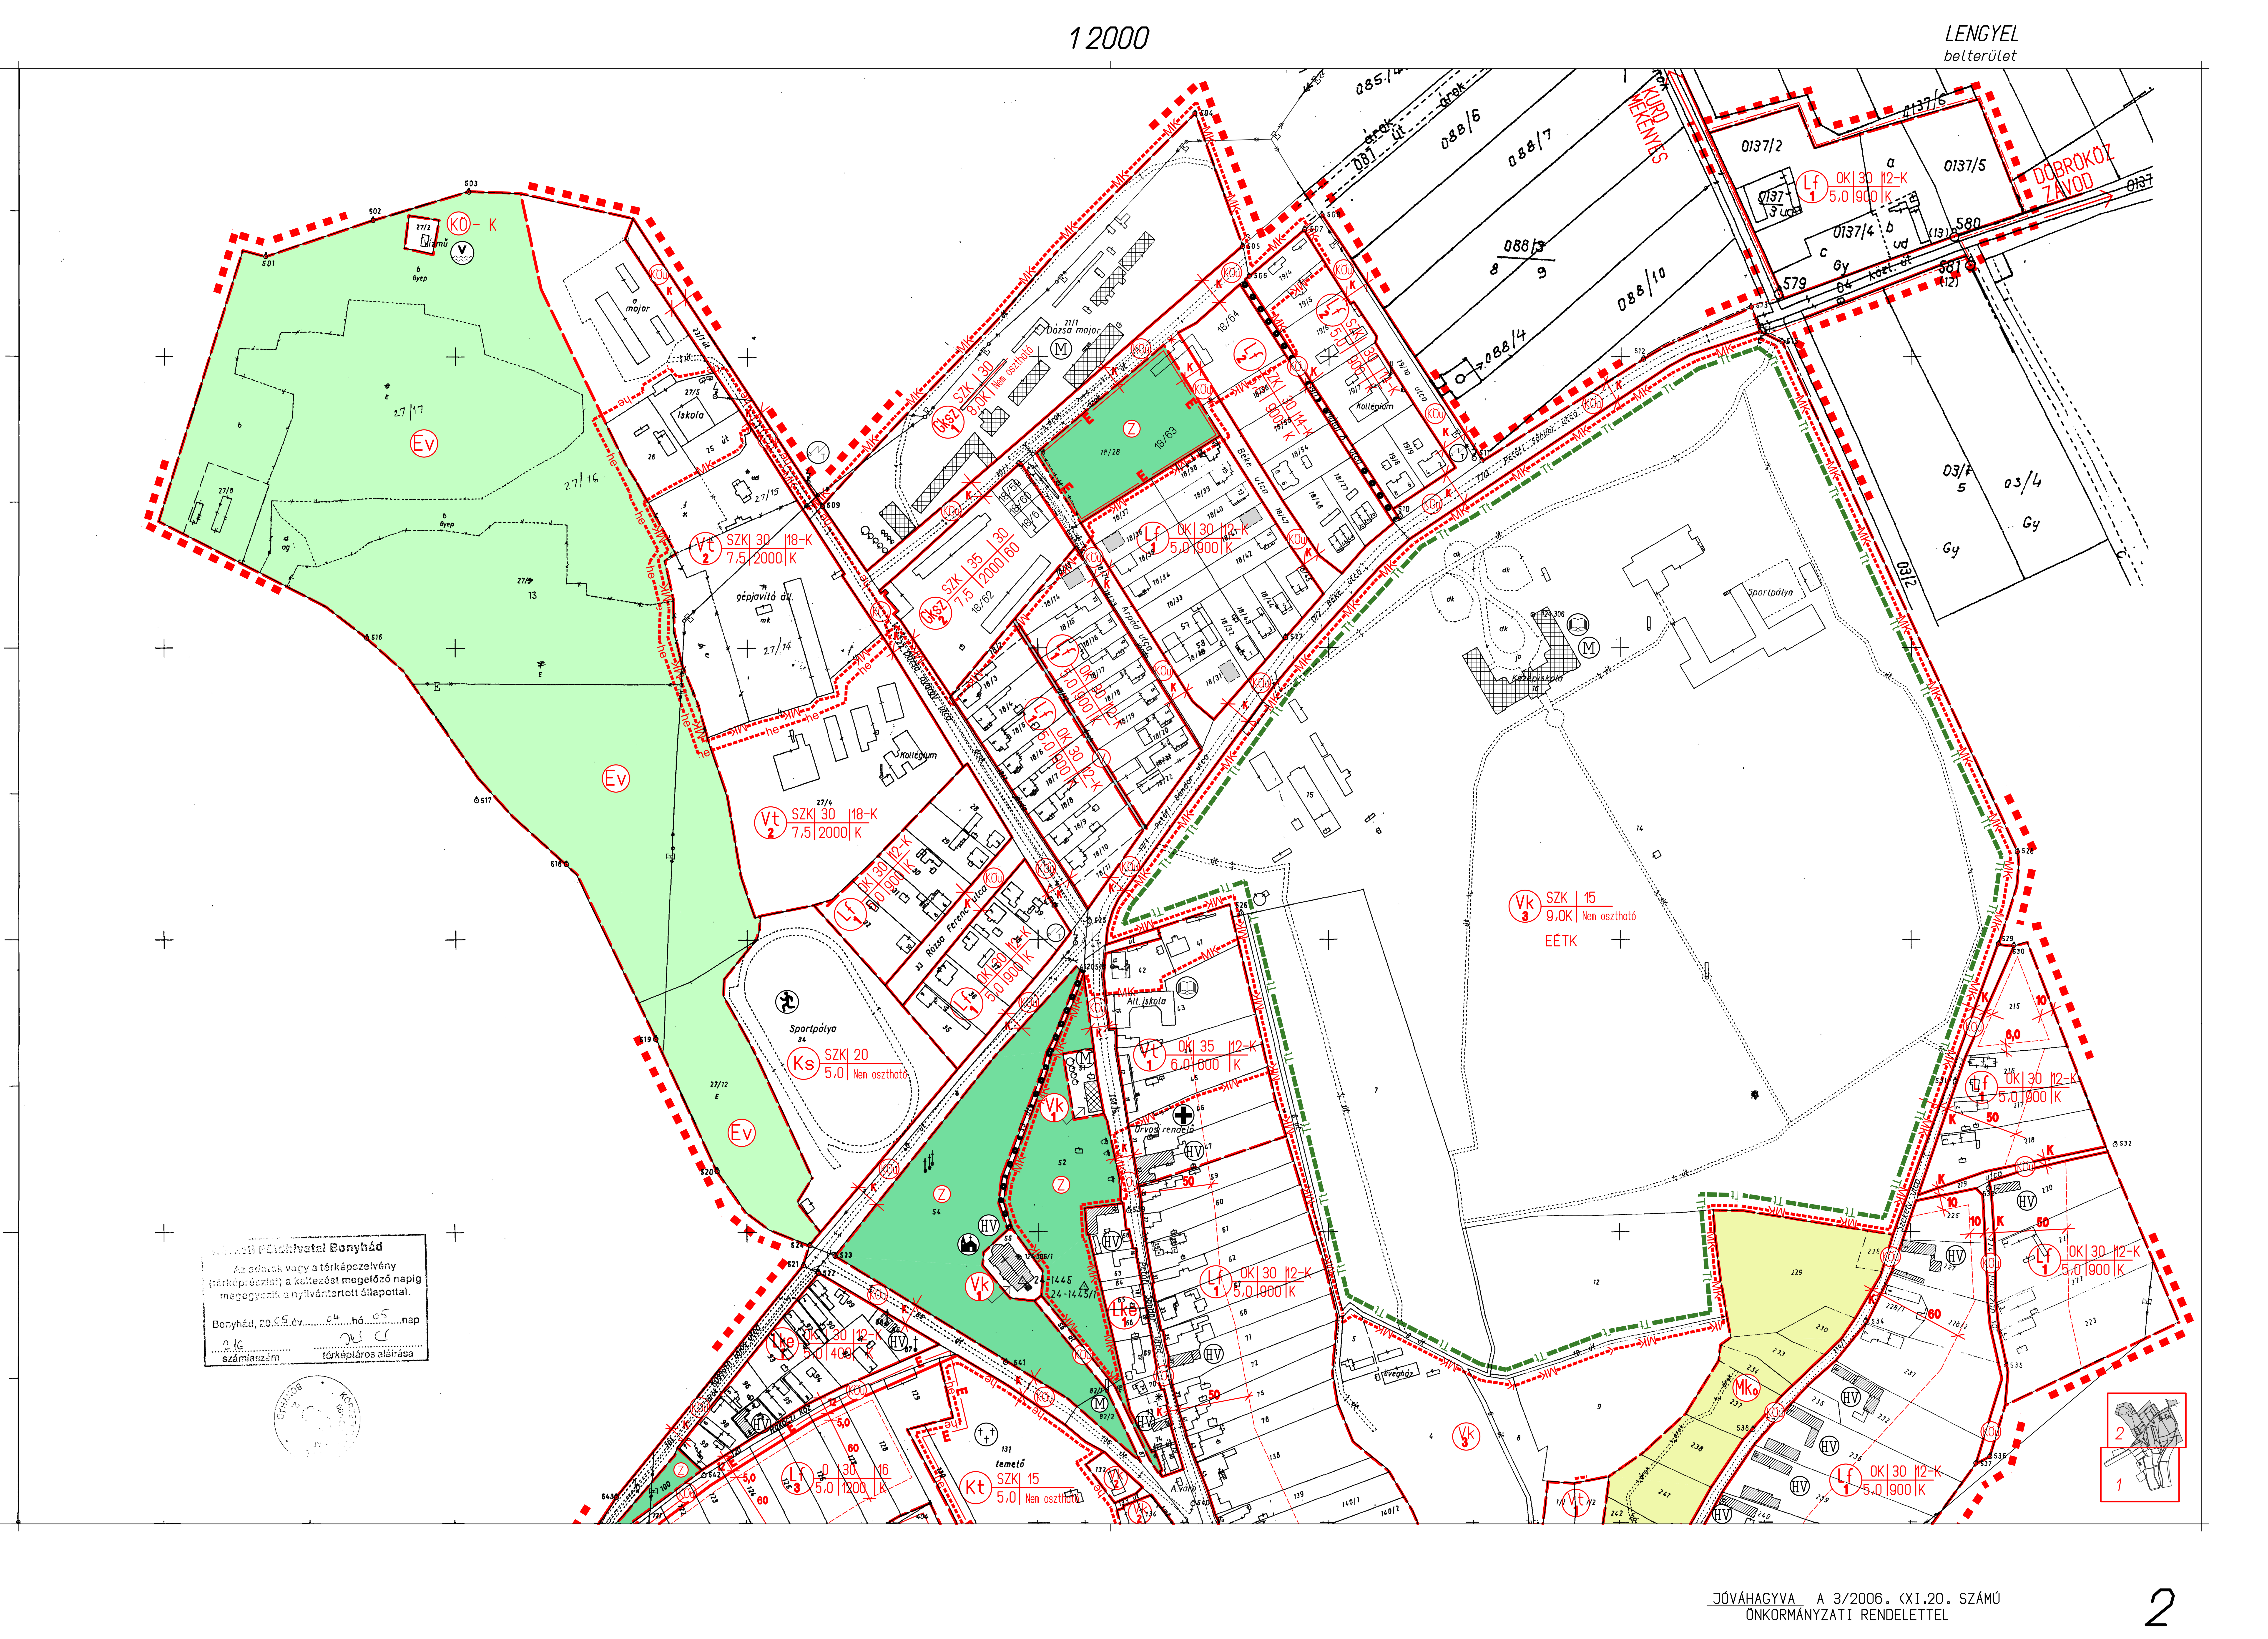
1 2000
LENGYEL
belterület
DOBROKOZ
ZÁVOD
KURD
MEKÉNYES
Sportpálya
Dózsa major
Iskola
gépjavító áll.
Kollégium
Ált iskola
Orvosi rendelő
temető
Béke utca
Árpád utca
Petőfi Sándor utca
Rózsa Ferenc utca
Partizán sor
Vk 3 SZK 15 9,0K Nem osztható EÉTK
Ks SZK 20 5,0 Nem osztható
Kt SZK 15 5,0 Nem osztható
Vt 2 SZK 30 18-K 7,5 2000 K
Vt 1 OK 35 12-K 6,0 600 K
Lf 1 OK 30 12-K 5,0 900 K
Gksz 2 SZK 35 30 7,5 2000 60
Gksz 1 SZK 30 8,0K Nem osztható
Ev
Z
Mko
KÖ - K
Bonyhád, 20.05.év 04 hó 05 nap
számlaszám
térképiáros aláírása
JÓVÁHAGYVA A 3/2006. (XI.20. SZÁMÚ
ÖNKORMÁNYZATI RENDELETTEL
2